

MAPA DO CELÓW PROJEKTOWYCH

SKALA 1 : 500



ORREB : 060709.2-0009-Wilkolaz Pierwszy
GMINA : 060709.2- Wilkolaz
POWIAT : Krasnik
KRG : 6640.180.2016

DOTYCZY DZIAŁEK 726-831

ARKUSZ 1 z 2

Niniejszą mapę wykonano na podstawie aktualizowanej mapy zasadniczej w obszarze wyliczanym na mapie kolorem zielonym w skali 1 : 500. sekcja mapy : 7146.32.05.3.1, 7146.32.05.3.3, 7146.32.04.4.2, 7146.32.04.4.4, 7146.32.09.2.2, 7146.32.09.2.4 wg stanu na dzień 02.04.2016
Pozostali uczestnicy : K r o s n i k z a t a t 60
Układ współrzędnych prostokątnych : 2000 strefa 7 21 9
Wskaznik :
Data: 2016.05.03
Lublin 20

ORIENTACJA SKALA 1 : 25000

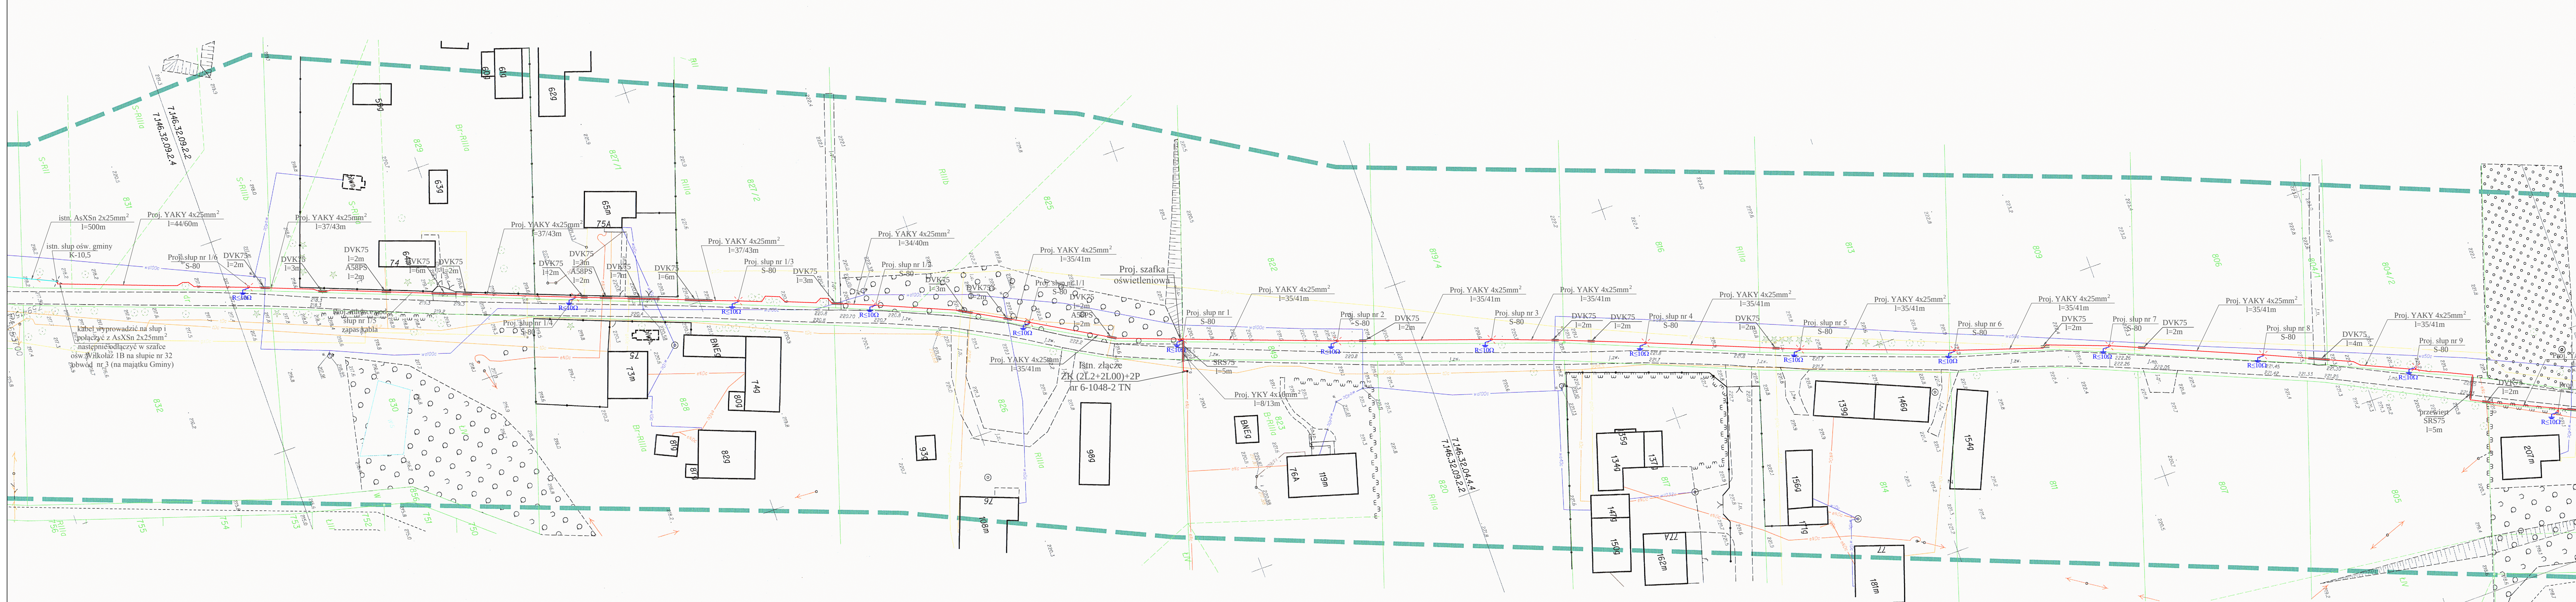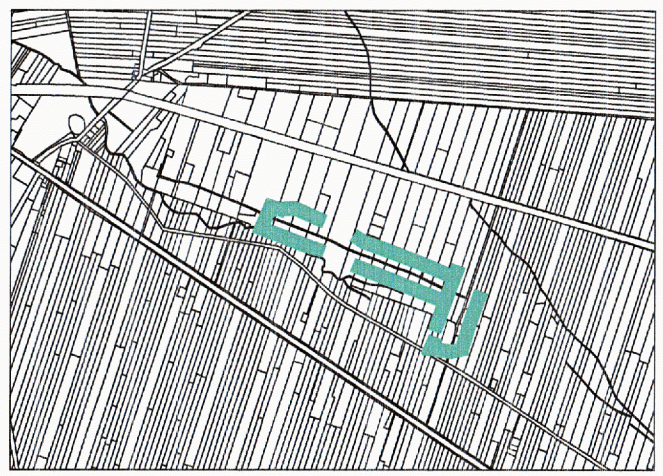

OZNACZENIA
- projektowana linia oświetlenia kablowego nN 0,4 kV
- projektowane słupy oświetlenia nN 0,4 kV

Projektował mgr inż. Marcin Łukasik
upr. bud. LUB/0007/PWOE/07
Asystent mgr inż. Albert Gołąb
upr. bud. LUB/0009/PWOE/09

31 MAJ 2016
mgr inż. Marcin Łukasik
mgr inż. Albert Gołąb

Plan kablowego oświetlenia ulicznego drogi gminnej nN 0,4kV

Investor Gmina Wilkolaz, 23-212 Wilkolaz

10.2016r.
10.2016r.
Rys. nr
Podziałka
Miejscowość
Gmina
Województwo

F.T.U. MARTEL
Wilkolaz Pierwszy 107,
23-212 Wilkolaz
1
1:500
Wilkolaz Pierwszy
Wilkolaz
lubelskie

31 MAJ 2016
mgr inż. Marcin Łukasik
mgr inż. Albert Gołąb
P. 0607.2016.708
Starosta Krasnik
Z upr. 44094
Kierownik Powiatowego Urzędu Budowlanego
Dla wyrażenia opinii technicznej do projektu planu oświetlenia ulicznego drogi gminnej nN 0,4 kV
Data: 2016.05.03
Lublin 20