

MAPA DO CELÓW
PROJEKTOWYCH

USŁUGI GEODEZYJNE
Małgorzata Sursocka
ul. Wodna 87, 23-250 Urzędów
NIP: 717 166 87 02, R: 061452789

SKALA 1 : 500

OBREB : 060709_2.0009-Wilkolaz Pierwszy
GMINA : 060709_2- Wilkolaz
POWIAT : Kraśnik
KERG : 6640.180.2016

DOTYCZY DZIAŁEK 726-831

ARKUSZ 2 z 2

Niniejszą mapę wykonano na podstawie zaktualizowanej mapy
zasadniczej w obszarze wyznaczonym na mapie kolorem zielonym
w skali 1 : 500 sekcja mapy : 7.146.32.05.3.1, 7.146.32.05.3.3
7.146.32.04.4.2, 7.146.32.04.4.4, 7.146.32.09.2.2, 7.146.32.09.2.4
wg stanu na dzień 02.04.2016


Poziom odniesienia: K r o n s z t a d t 60

Układ współrzędnych prostokątnych: 2000 strefa 7 (21 °)

Wykonał :

mgr inż. F.T.U. Martel
23-212 Wilkołaz
tel. 71 31 31 20


ORIENTACJA SKALA 1 : 25000

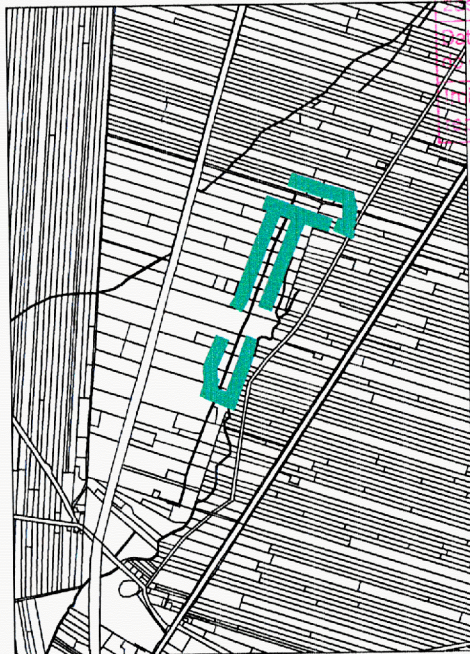

Prace geodezyjne wykonane w wyniku
prace geodezyjne wykonane w wyniku
operat techniczny z dnia 02.04.2016
zasobu geodezyjnego i kartograficznego

Organ prowadzący i parolowy
zasobu geodezyjnego i kartograficznego
Identyfikator ewidencyjny materiału
sobu - operatu technicznego

Starosta Kraśnicki
P. 0607.2016.708
31 MAJ 2016

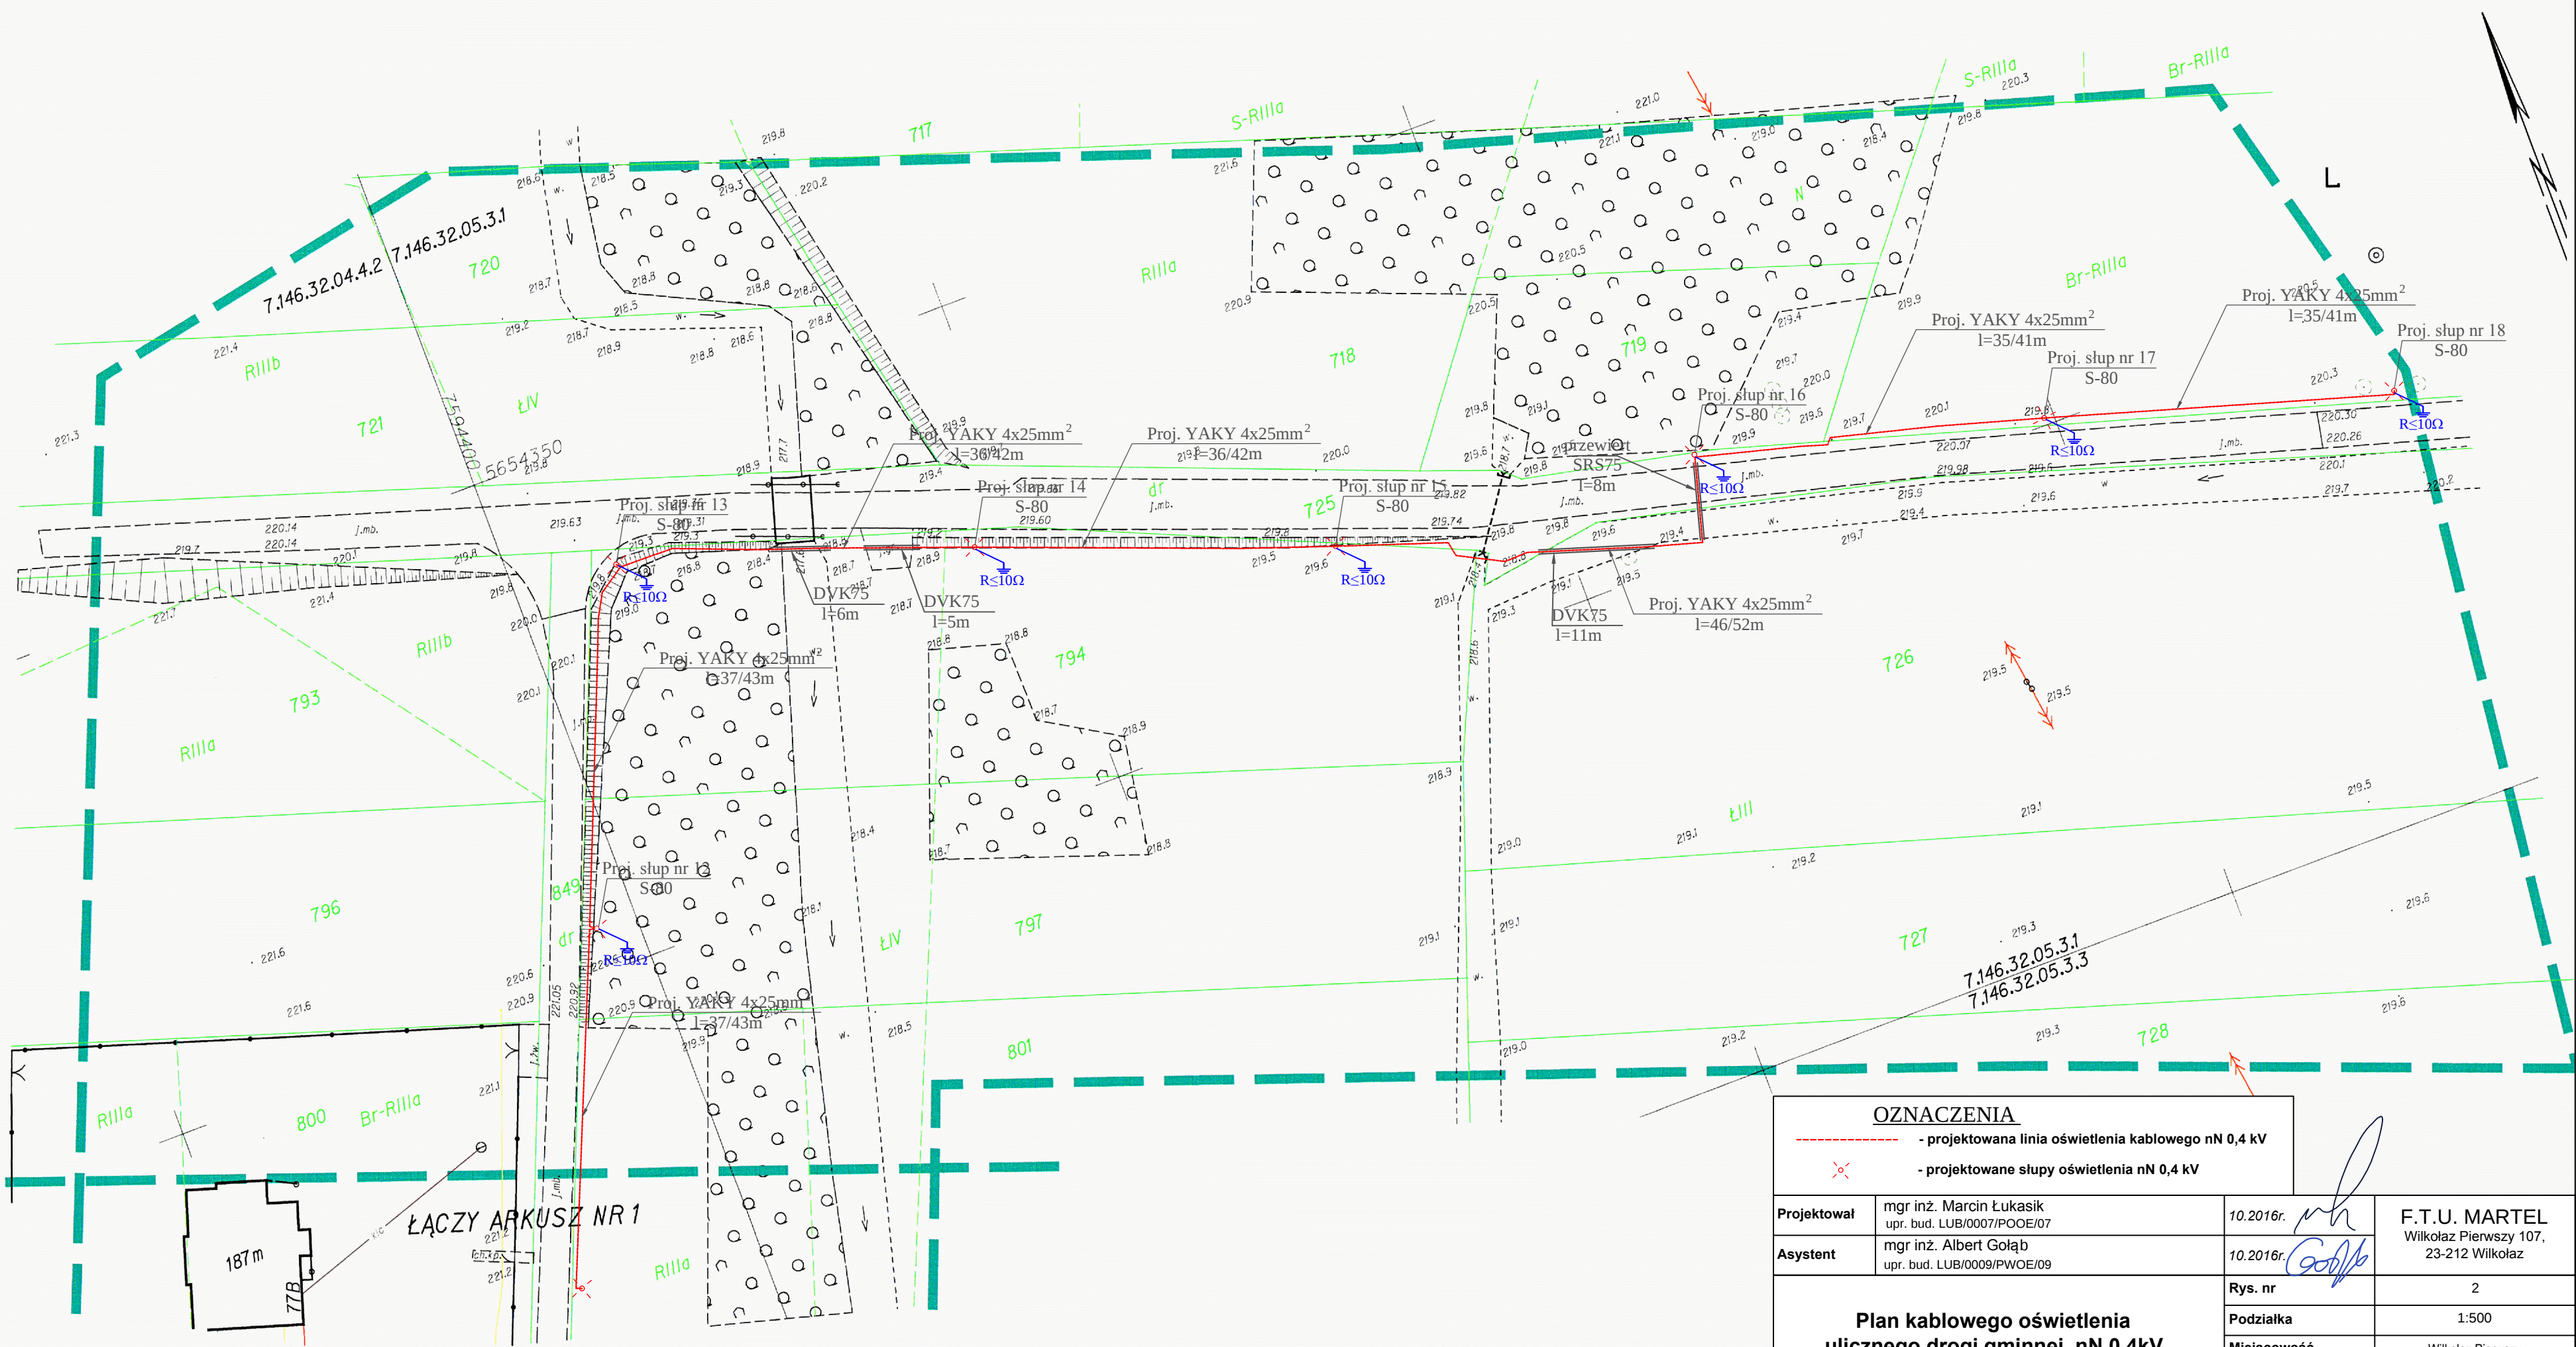

OZNACZENIA

- projektowana linia oświetlenia kablowego nN 0,4 kV
- projektowane słupy oświetlenia nN 0,4 kV

Projektował	mgr inż. Marcin Łukasik upr. bud. LUB/0007/POOE/07	10.2016r.	F.T.U. MARTEL Wilkolaz Pierwszy 107, 23-212 Wilkołaz
Asystent	mgr inż. Albert Gołąb upr. bud. LUB/0009/PWOE/09	10.2016r.	
Plan kablowego oświetlenia ulicznej drogi gminnej nN 0,4kV		Rys. nr	2
		Podziałka	1:500
		Miejscowość	Wilkolaz Pierwszy
		Gmina	Wilkolaz
Inwestor	Gmina Wilkołaz, 23-212 Wilkołaz	Województwo	lubelskie