
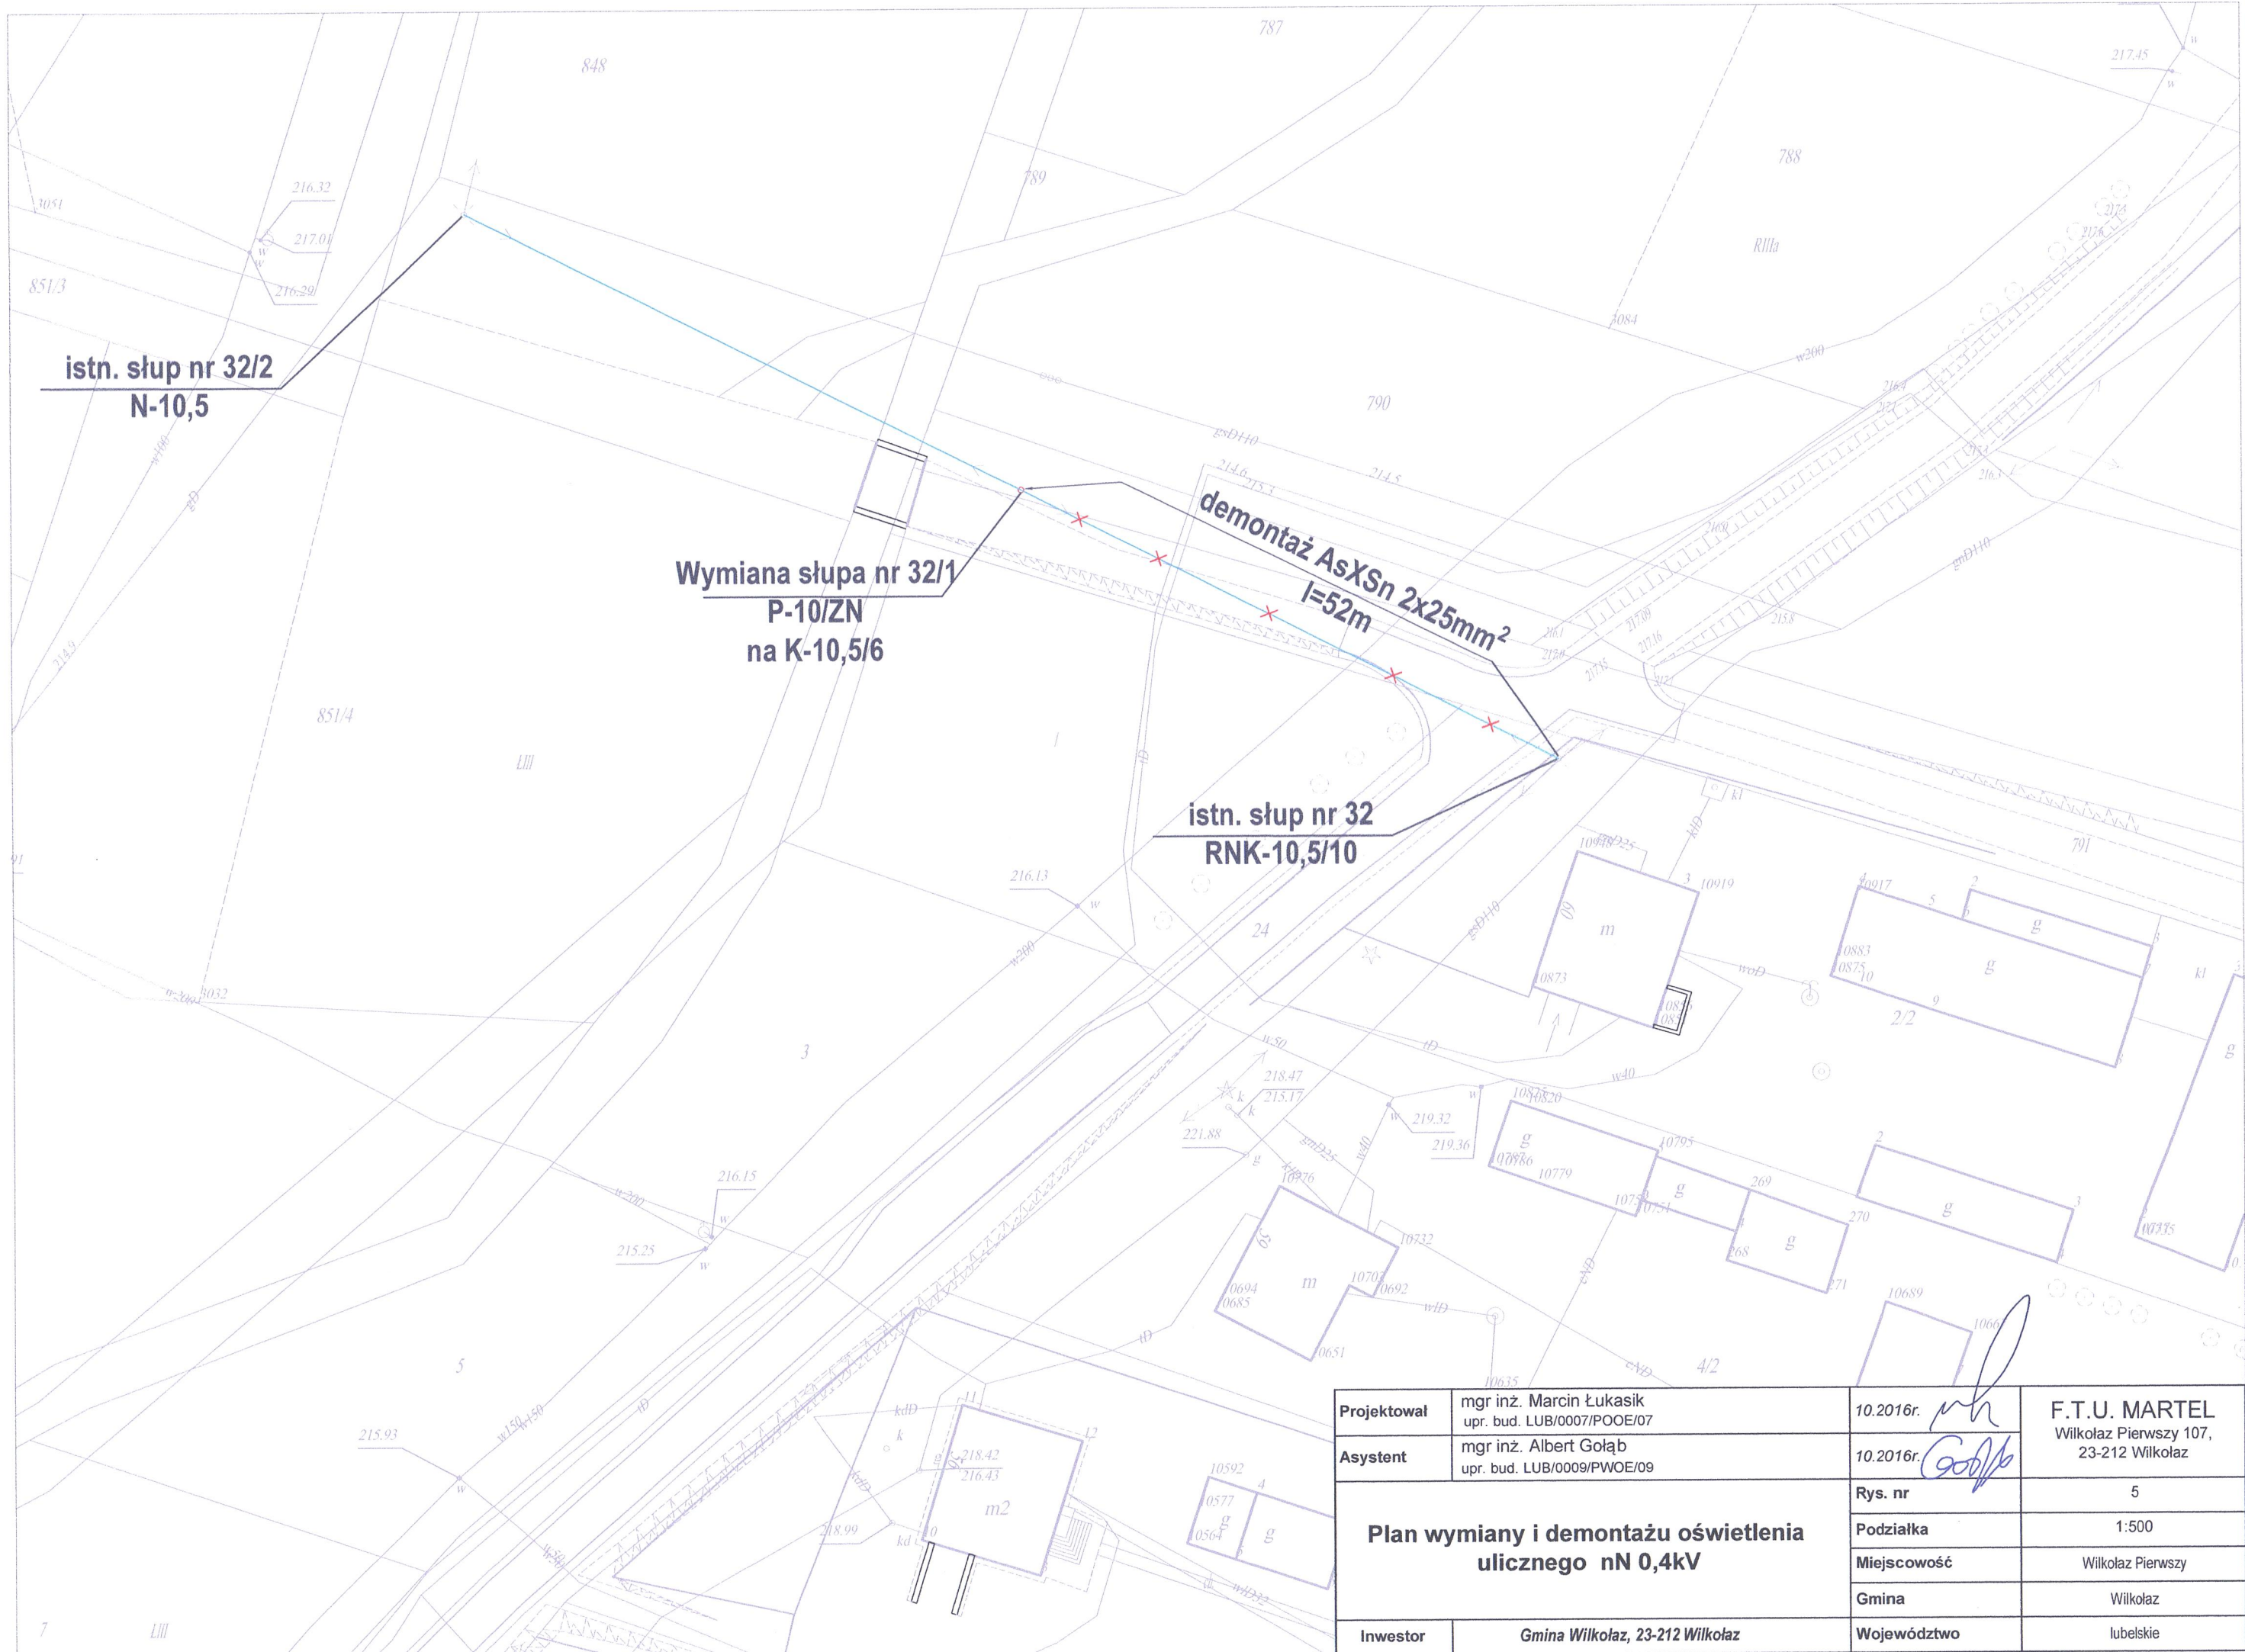


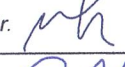

Projektował	mgr inż. Marcin Łukasik upr. bud. LUB/0007/POOE/07	10.2016r. 	F.T.U. MARTEL Wilkołaz Pierwszy 107, 23-212 Wilkołaz
Asystent	mgr inż. Albert Gołąb upr. bud. LUB/0009/PWOE/09	10.2016r. 	
Plan wymiany i demontażu oświetlenia ulicznego nN 0,4kV		Rys. nr	5
		Podziałka	1:500
		Miejscowość	Wilkołaz Pierwszy
		Gmina	Wilkołaz
Inwestor	Gmina Wilkołaz, 23-212 Wilkołaz	Województwo	lubelskie